




物件番号①～④ 位置図

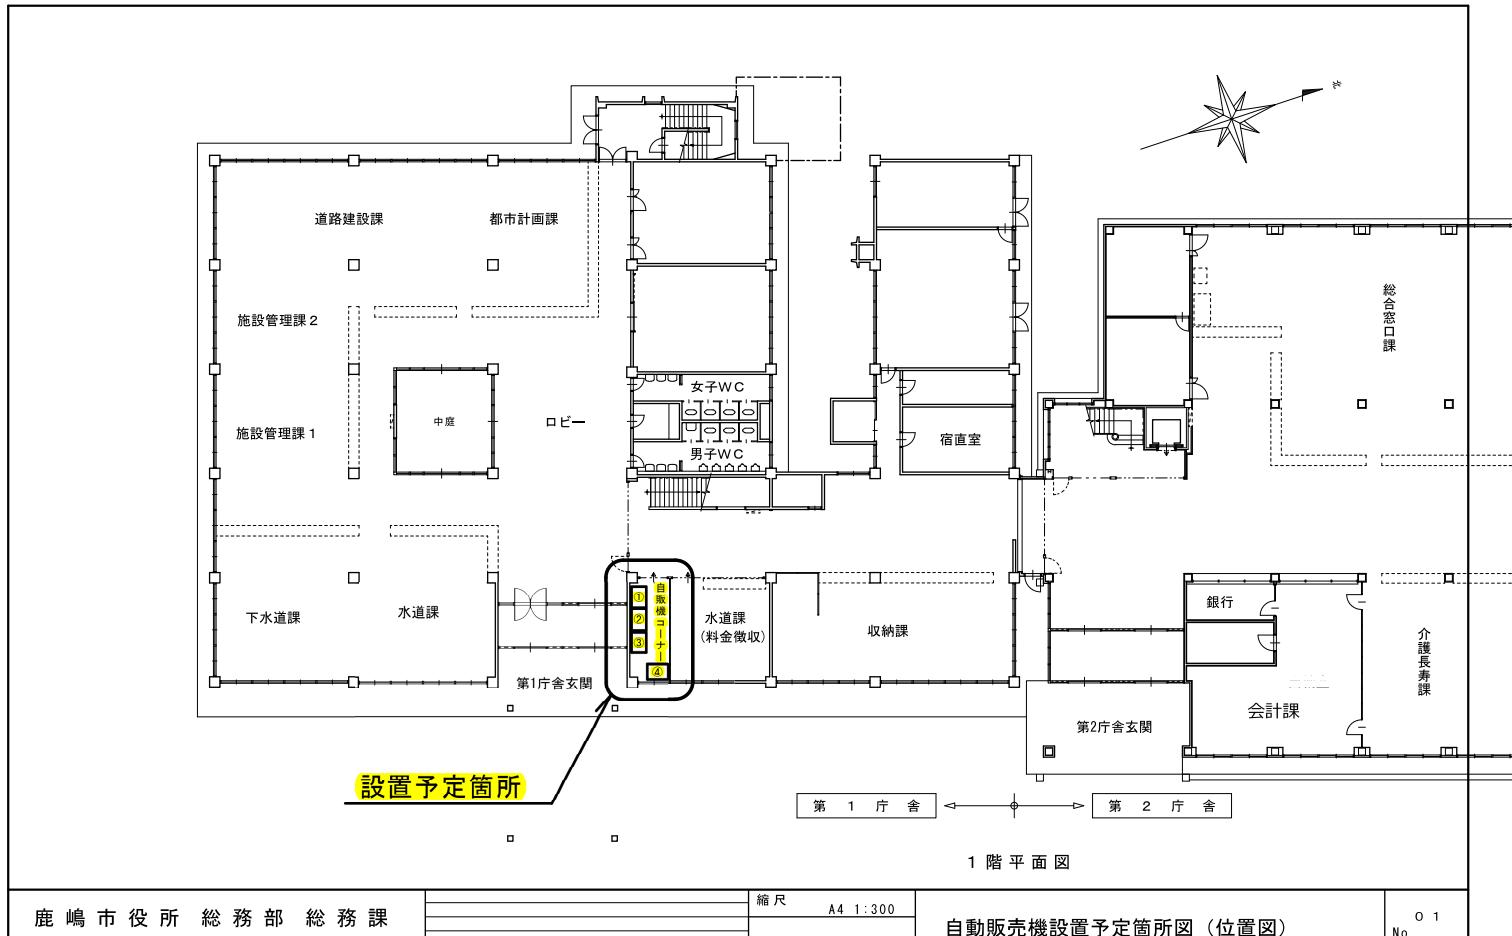

物件番号①～④ 拡大図

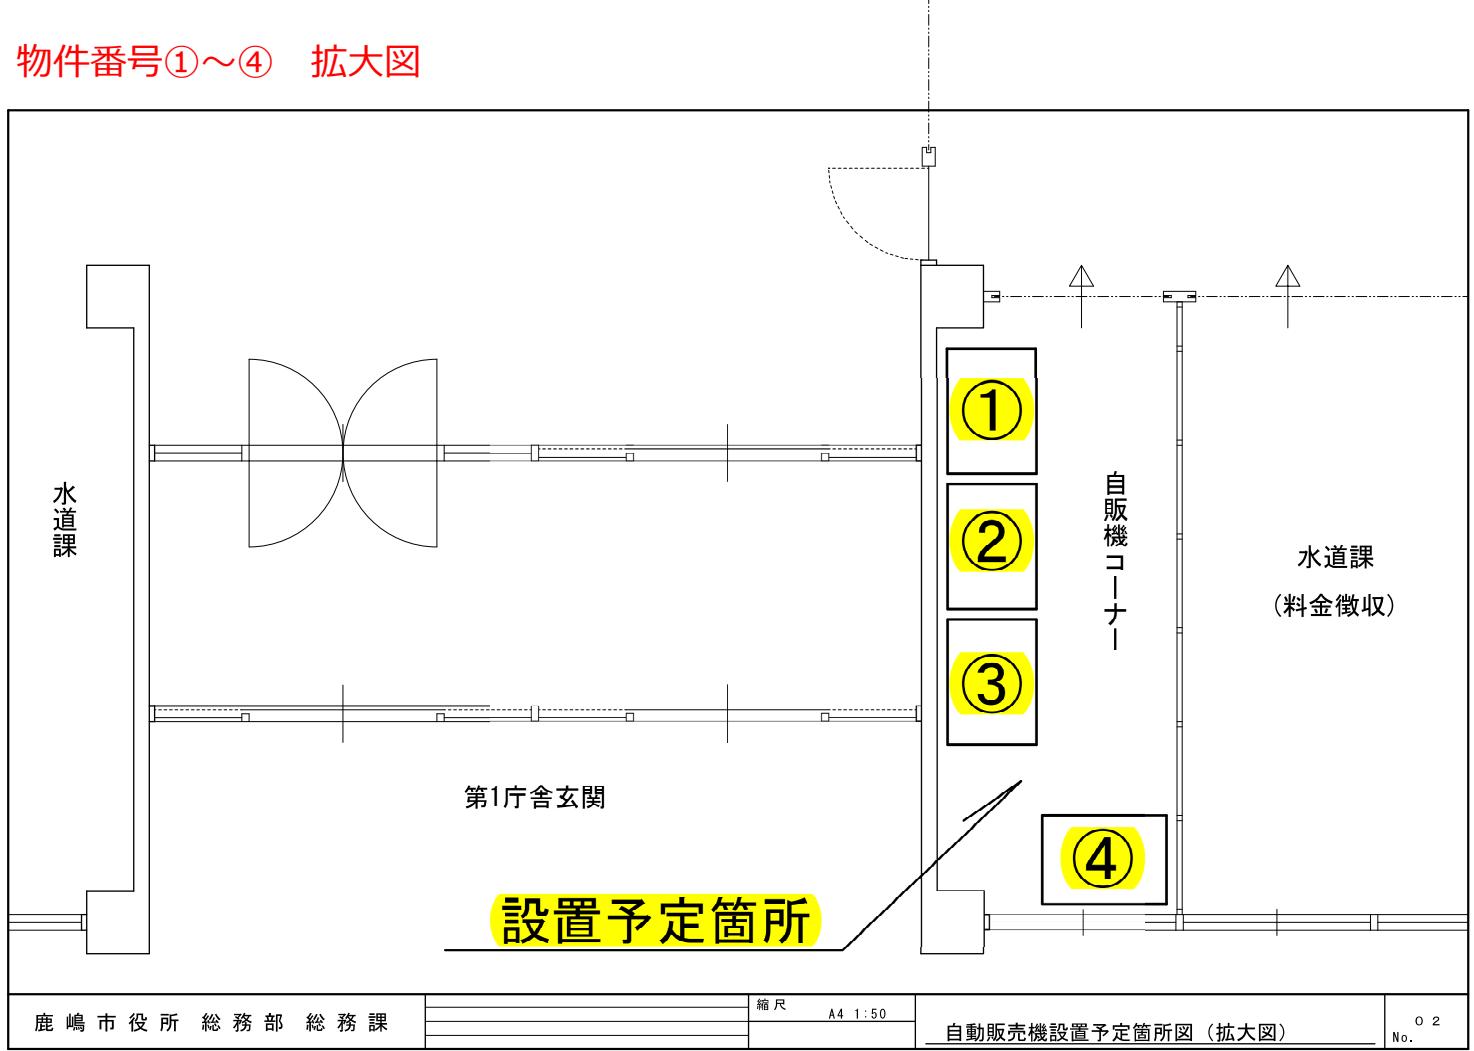

物件番号⑤ 位置図

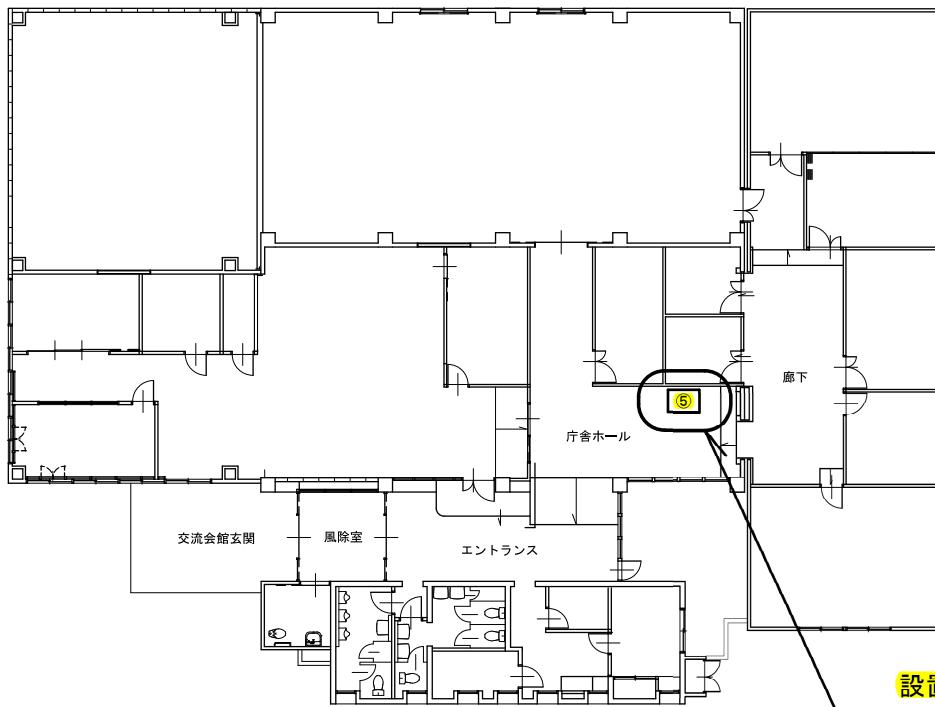

1階平面図

鹿嶋市役所 総務部 総務課

縮尺 A4 1:200

自動販売機設置予定箇所図 交流会館（位置図）

No. 03

物件番号⑤ 拡大図




鹿嶋市役所 総務部 総務課

縮尺 A4 1:50

自動販売機設置予定箇所図 交流会館（拡大図）

No. 04

物件番号 位置図

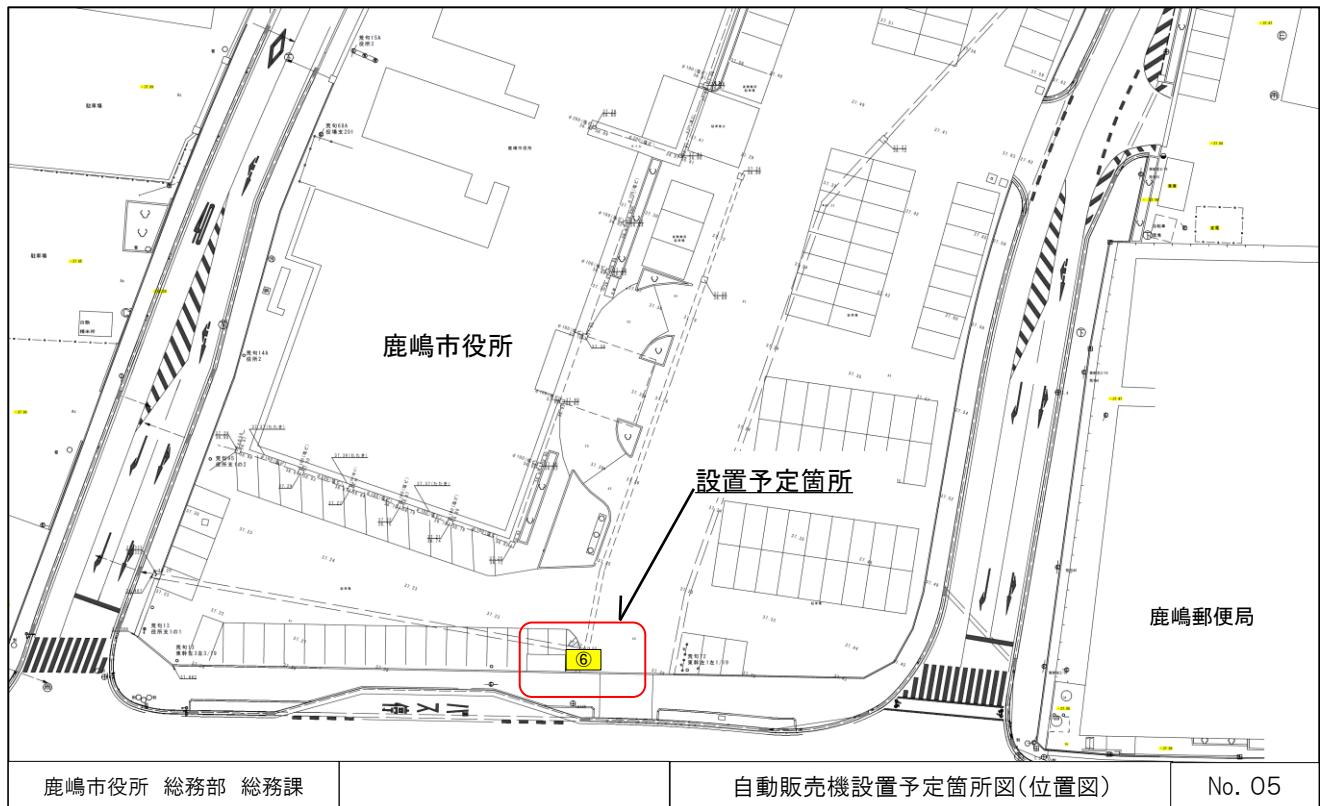

物件番号 拡大図

